Standen <u>in</u> de schuur

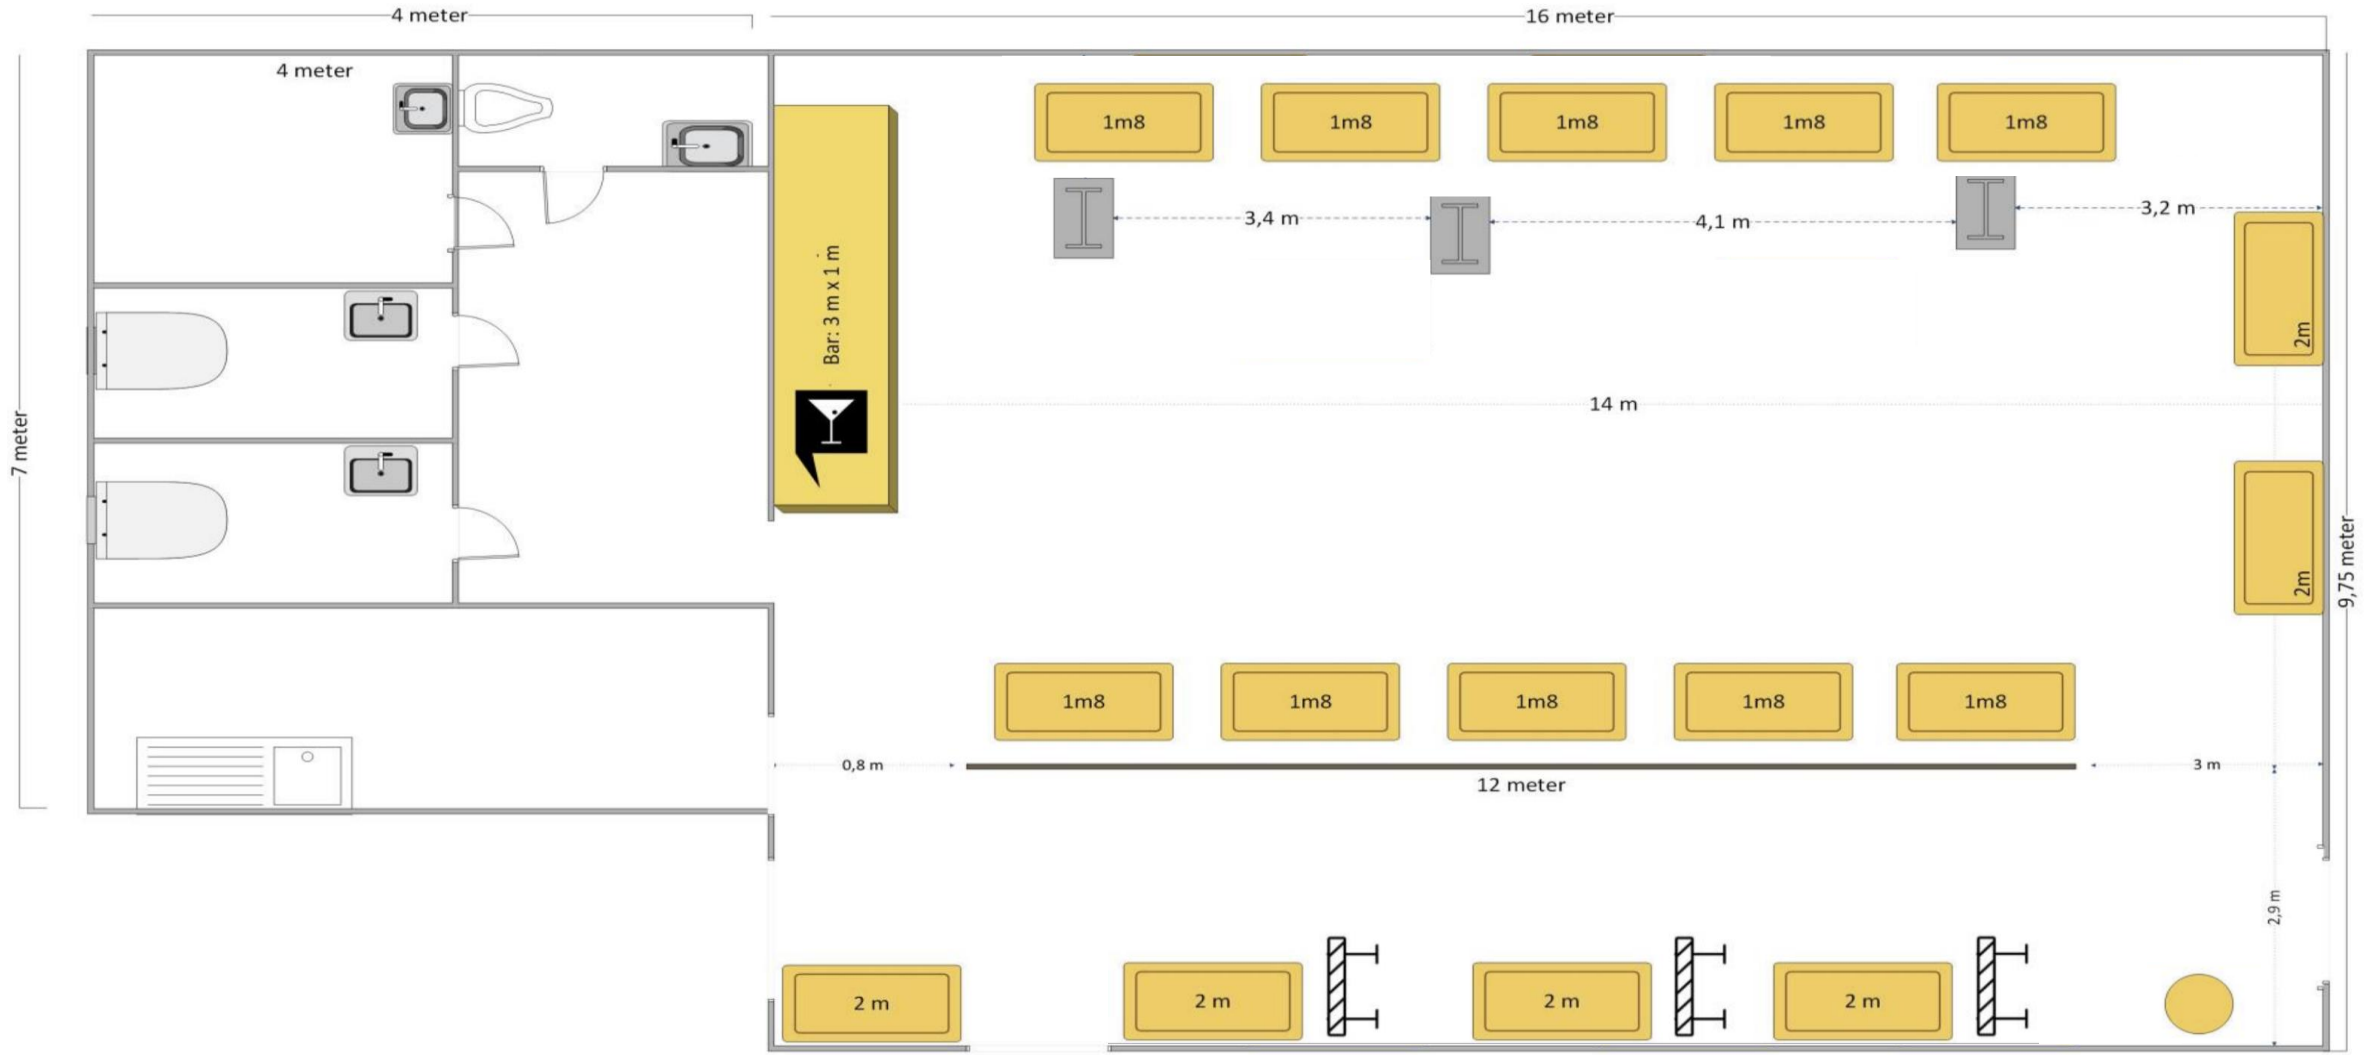

Standen <u>buiten</u> de schuur (overdekt)

- 2 rechthoekige tafels (lengte 2m, breedte 80cm)
- 4 ronde tafels (diameter 1,7m)